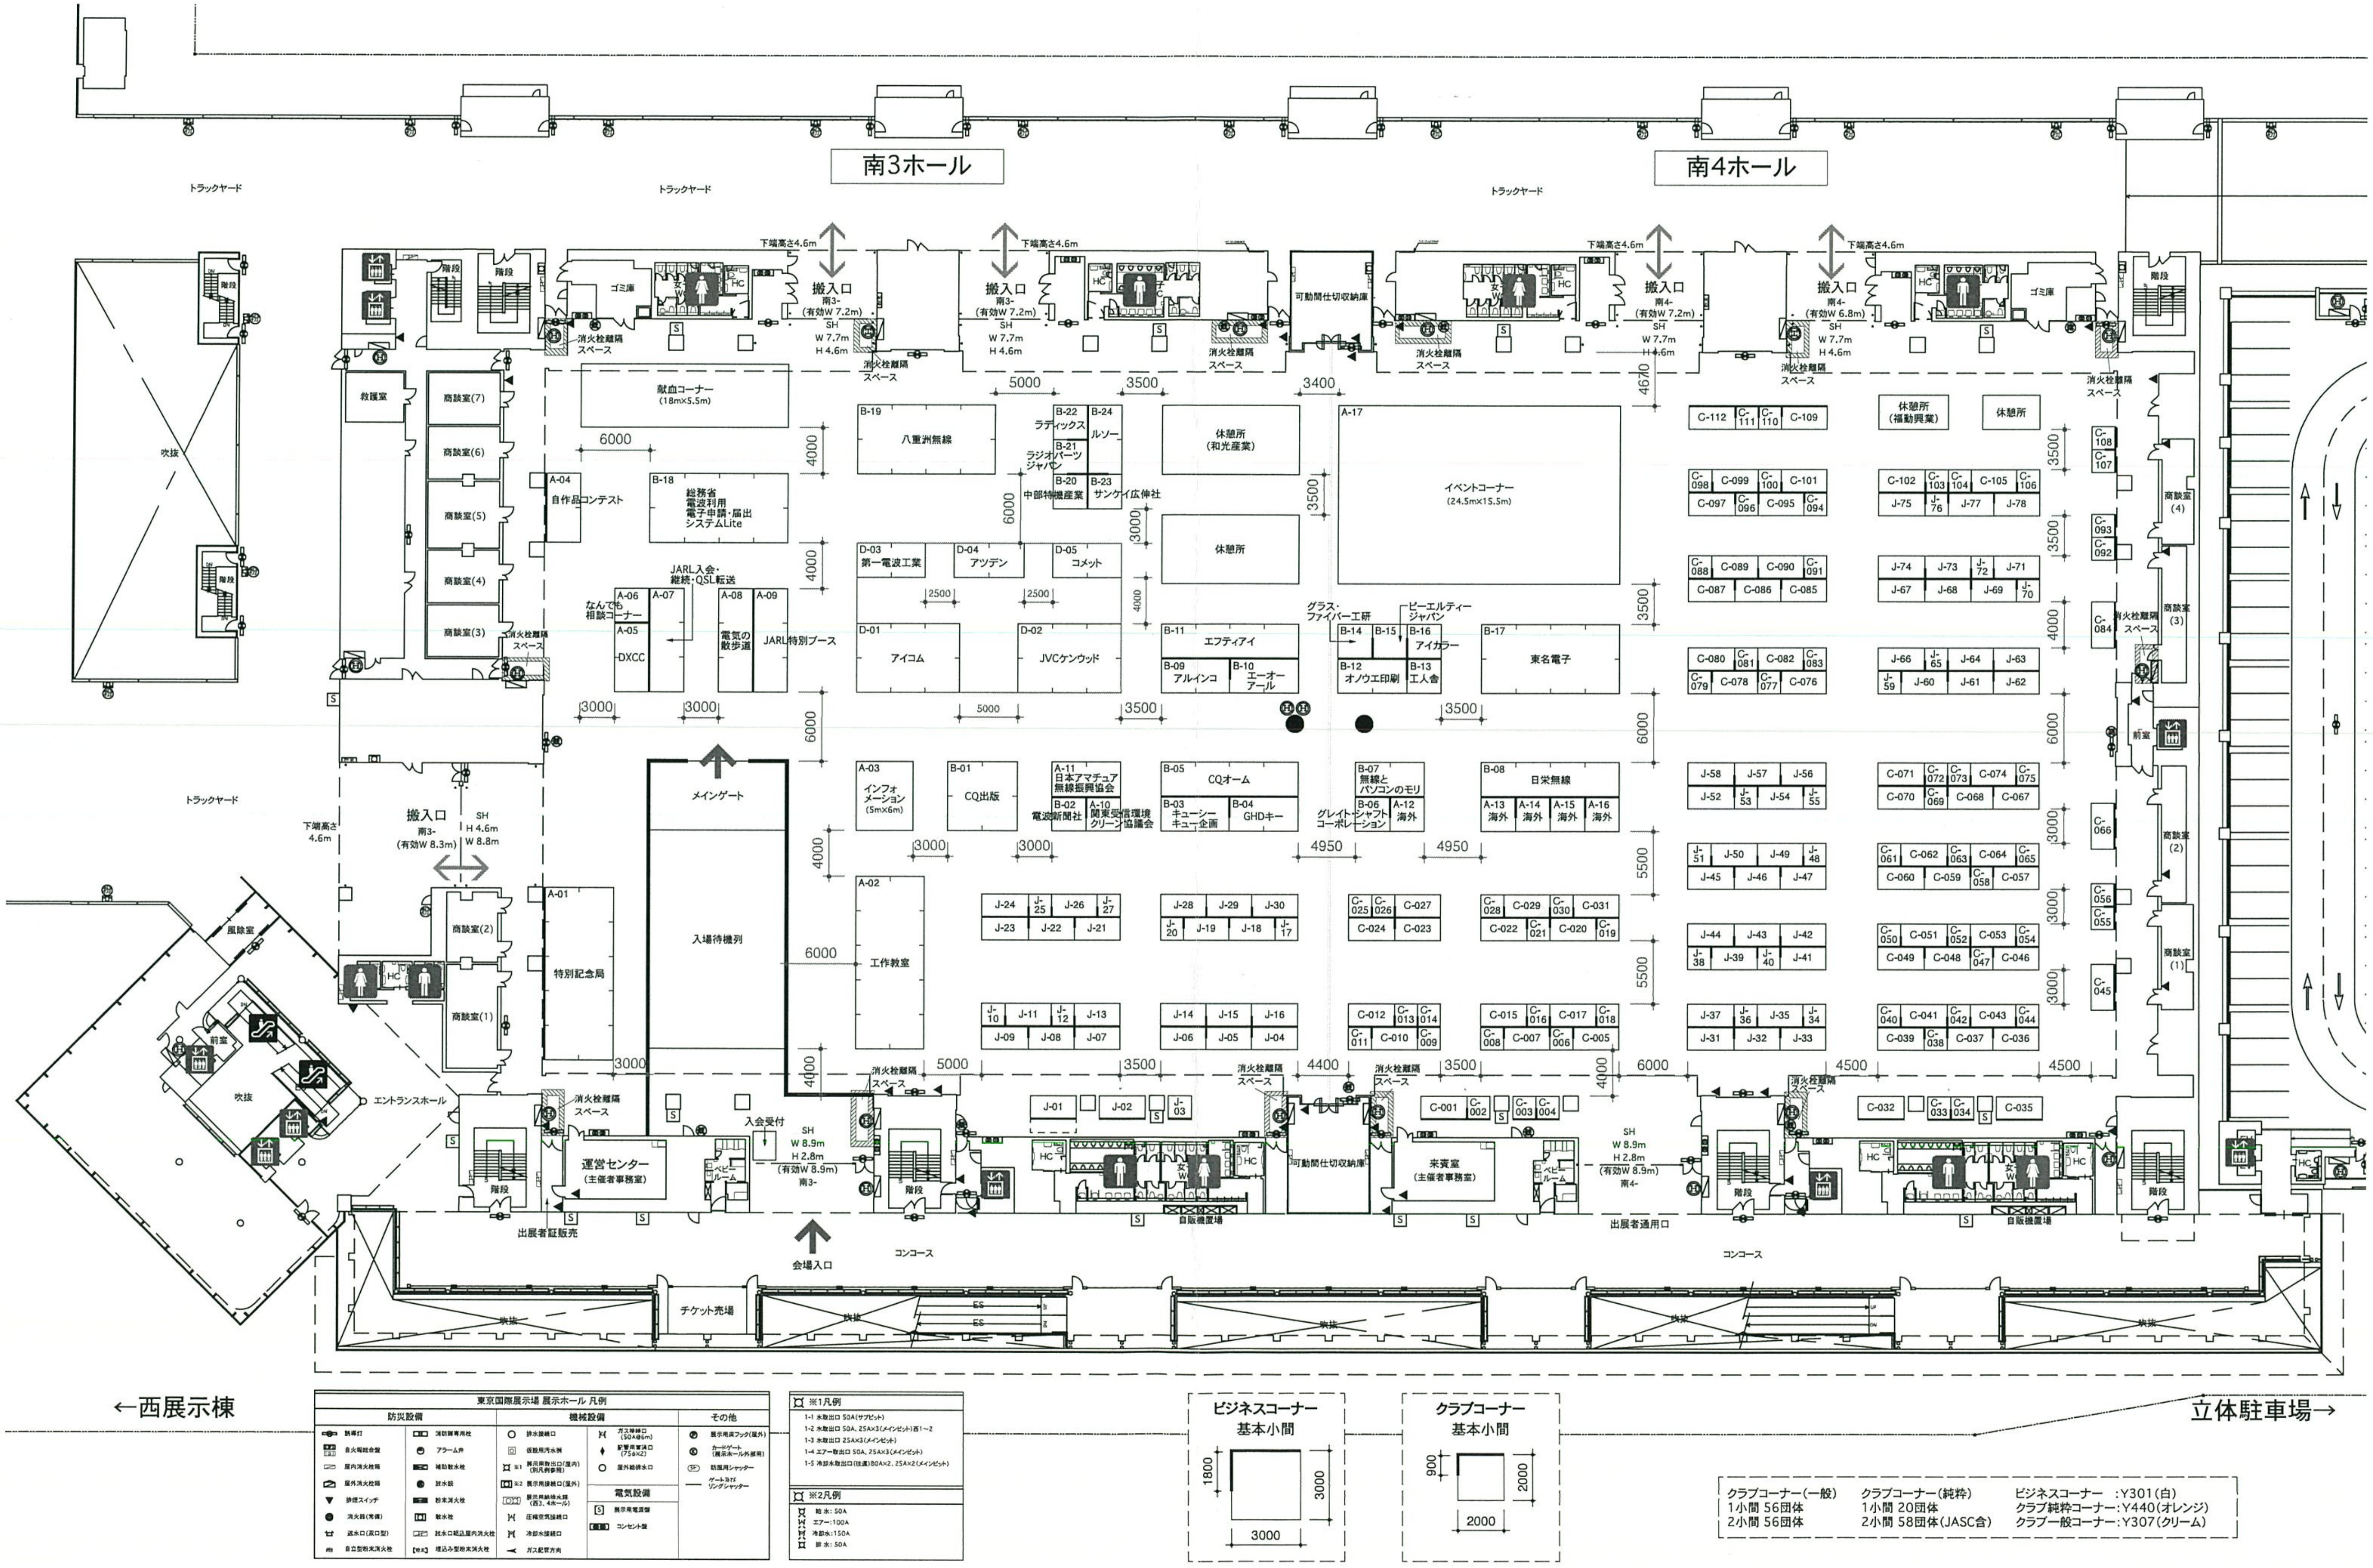
南3ホール
南4ホール
トラックヤード
トラックヤード
トラックヤード
トラックヤード
下端高さ4.6m
搬入口
南3-
(有効W 7.2m)
SH
W 7.7m
H 4.6m
搬入口
南4-
(有効W 7.2m)
SH
W 7.7m
H 4.6m
搬入口
南4-
(有効W 6.8m)
SH
W 7.7m
H 4.6m
ゴミ庫
消火栓離隔スペース
可動間仕切収納庫
階段
救護室
商談室(7)
商談室(6)
商談室(5)
商談室(4)
商談室(3)
商談室(2)
商談室(1)
吹抜
献血コーナー
(18m×5.5m)
B-19
八重洲無線
B-22
ラディックス
B-24
ルソー
B-21
ラジオパーツジャパン
B-20
中部特機産業
B-23
サンケイ広伸社
休憩所
(和光産業)
休憩所
A-17
イベントコーナー
(24.5m×15.5m)
A-04
自作品コンテスト
B-18
総務省
電波利用
電子申請・届出
システムLite
D-03
第一電波工業
D-04
アツデン
D-05
コメット
JARL入会・
継続・QSL転送
A-06
なんでも相談コーナー
A-05
DXCC
A-07
A-08
電気の散歩道
A-09
JARL特別ブース
D-01
アイコム
D-02
JVCケンウッド
B-11
エフティアイ
B-09
アルインコ
B-10
エーオーアール
グラス・ファイバー工研
B-14
B-15
ピーエルティージャパン
B-16
アイカラー
B-12
オノウエ印刷
B-13
工人舎
B-17
東名電子
C-112
C-111
C-110
C-109
休憩所
(福動興業)
休憩所
C-098 C-099 C-100 C-101
C-097 C-096 C-095 C-094
C-102 C-103 C-104 C-105 C-106
J-75 J-76 J-77 J-78
C-108 C-107
C-088 C-089 C-090 C-091
C-087 C-086 C-085
J-74 J-73 J-72 J-71
J-67 J-68 J-69 J-70
C-093 C-092
C-084
C-080 C-081 C-082 C-083
C-079 C-078 C-077 C-076
J-66 J-65 J-64 J-63
J-59 J-60 J-61 J-62
前室
A-03
インフォメーション
(5m×6m)
B-01
CQ出版
A-11
日本アマチュア無線振興協会
B-02
電波新聞社
A-10
関東電波環境クリーン協議会
B-05
CQオーム
B-03
キューシーキュー企画
B-04
GHDキー
B-07
無線とパソコンのモリ
B-06
グレイト・シャフト・コーポレーション
A-12
海外
B-08
日栄無線
A-13 海外
A-14 海外
A-15 海外
A-16 海外
J-58 J-57 J-56
J-52 J-53 J-54 J-55
C-071 C-072 C-073 C-074 C-075
C-070 C-069 C-068 C-067
C-066
J-51 J-50 J-49 J-48
J-45 J-46 J-47
C-061 C-062 C-063 C-064 C-065
C-060 C-059 C-058 C-057
メインゲート
入場待機列
A-01
特別記念局
A-02
工作教室
J-24 J-25 J-26 J-27
J-23 J-22 J-21
J-28 J-29 J-30
J-20 J-19 J-18 J-17
C-025 C-026 C-027
C-024 C-023
C-028 C-029 C-030 C-031
C-022 C-021 C-020 C-019
J-44 J-43 J-42
J-38 J-39 J-40 J-41
C-050 C-051 C-052 C-053 C-054
C-049 C-048 C-047 C-046
C-056 C-055
C-045
J-10 J-11 J-12 J-13
J-09 J-08 J-07
J-14 J-15 J-16
J-06 J-05 J-04
C-012 C-013 C-014
C-011 C-010 C-009
C-015 C-016 C-017 C-018
C-008 C-007 C-006 C-005
J-37 J-36 J-35 J-34
J-31 J-32 J-33
C-040 C-041 C-042 C-043 C-044
C-039 C-038 C-037 C-036
J-01 J-02 J-03
C-001 C-002 C-003 C-004
C-032 C-033 C-034 C-035
搬入口
南3-
(有効W 8.3m)
SH
H 4.6m
W 8.8m
下端高さ4.6m
風除室
前室
エントランスホール
運営センター
(主催者事務局)
入会受付
SH
W 8.9m
H 2.8m
(有効W 8.9m)
南3-
ベビールーム
来賓室
(主催者事務局)
SH
W 8.9m
H 2.8m
(有効W 8.9m)
南4-
出展者証販売
会場入口
コンコース
出展者通用口
コンコース
自販機置場
チケット売場
ES
←西展示棟
立体駐車場→
3000 3500 3400 4670 6000 4000 5000 5500 4950 4400 4500 2500 3000 6000
東京国際展示場 展示ホール 凡例
防災設備
誘導灯
自火報総合盤
屋内消火栓箱
屋外消火栓箱
排煙スイッチ
消火器(常備)
送水口(双口型)
自立型粉末消火栓
消防隊専用栓
アラーム弁
補助散水栓
放水銃
粉末消火栓
散水栓
放水口組込屋内消火栓
埋込み型粉末消火栓
機械設備
排水接続口
仮設用汚水桝
展示用取出口(屋内)(別凡例参照)
展示用接続口(屋外)
展示用給排水用(西3、4ホール)
圧縮空気接続口
冷却水接続口
ガス配管方向
ガス接続口(50A@6m)
配管用電源口(75φ×2)
屋外給排水口
電気設備
展示用電源盤
コンセント盤
その他
展示用床フック(屋外)
カードゲート(展示ホール外部用)
防風用シャッター
ゲート及びリングシャッター
※1凡例
1-1 水取出口 50A(サブピット)
1-2 水取出口 50A、25A×3(メインピット)西1～2
1-3 水取出口 25A×3(メインピット)
1-4 エアー取出口 50A、25A×3(メインピット)
1-5 冷却水取出口(往還)80A×2、25A×2(メインピット)
※2凡例
給水：50A
エアー：100A
冷却水：150A
排水：50A
ビジネスコーナー
基本小間
1800
3000
3000
クラブコーナー
基本小間
900
2000
2000

クラブコーナー(一般)	クラブコーナー(純粋)	
1小間 56団体	1小間 20団体	ビジネスコーナー　:Y301(白)
2小間 56団体	2小間 58団体(JASC含)	クラブ純粋コーナー:Y440(オレンジ)
		クラブ一般コーナー:Y307(クリーム)

	Date	Exhibition	Place	Scale	Sheet no.
HIROMEYA	2019.07.17	ハムフェア2019	東京ビッグサイト（南3・4ホール）	1/500	01